



KOORDINAČNÍ SITUACE C.3
 1:200

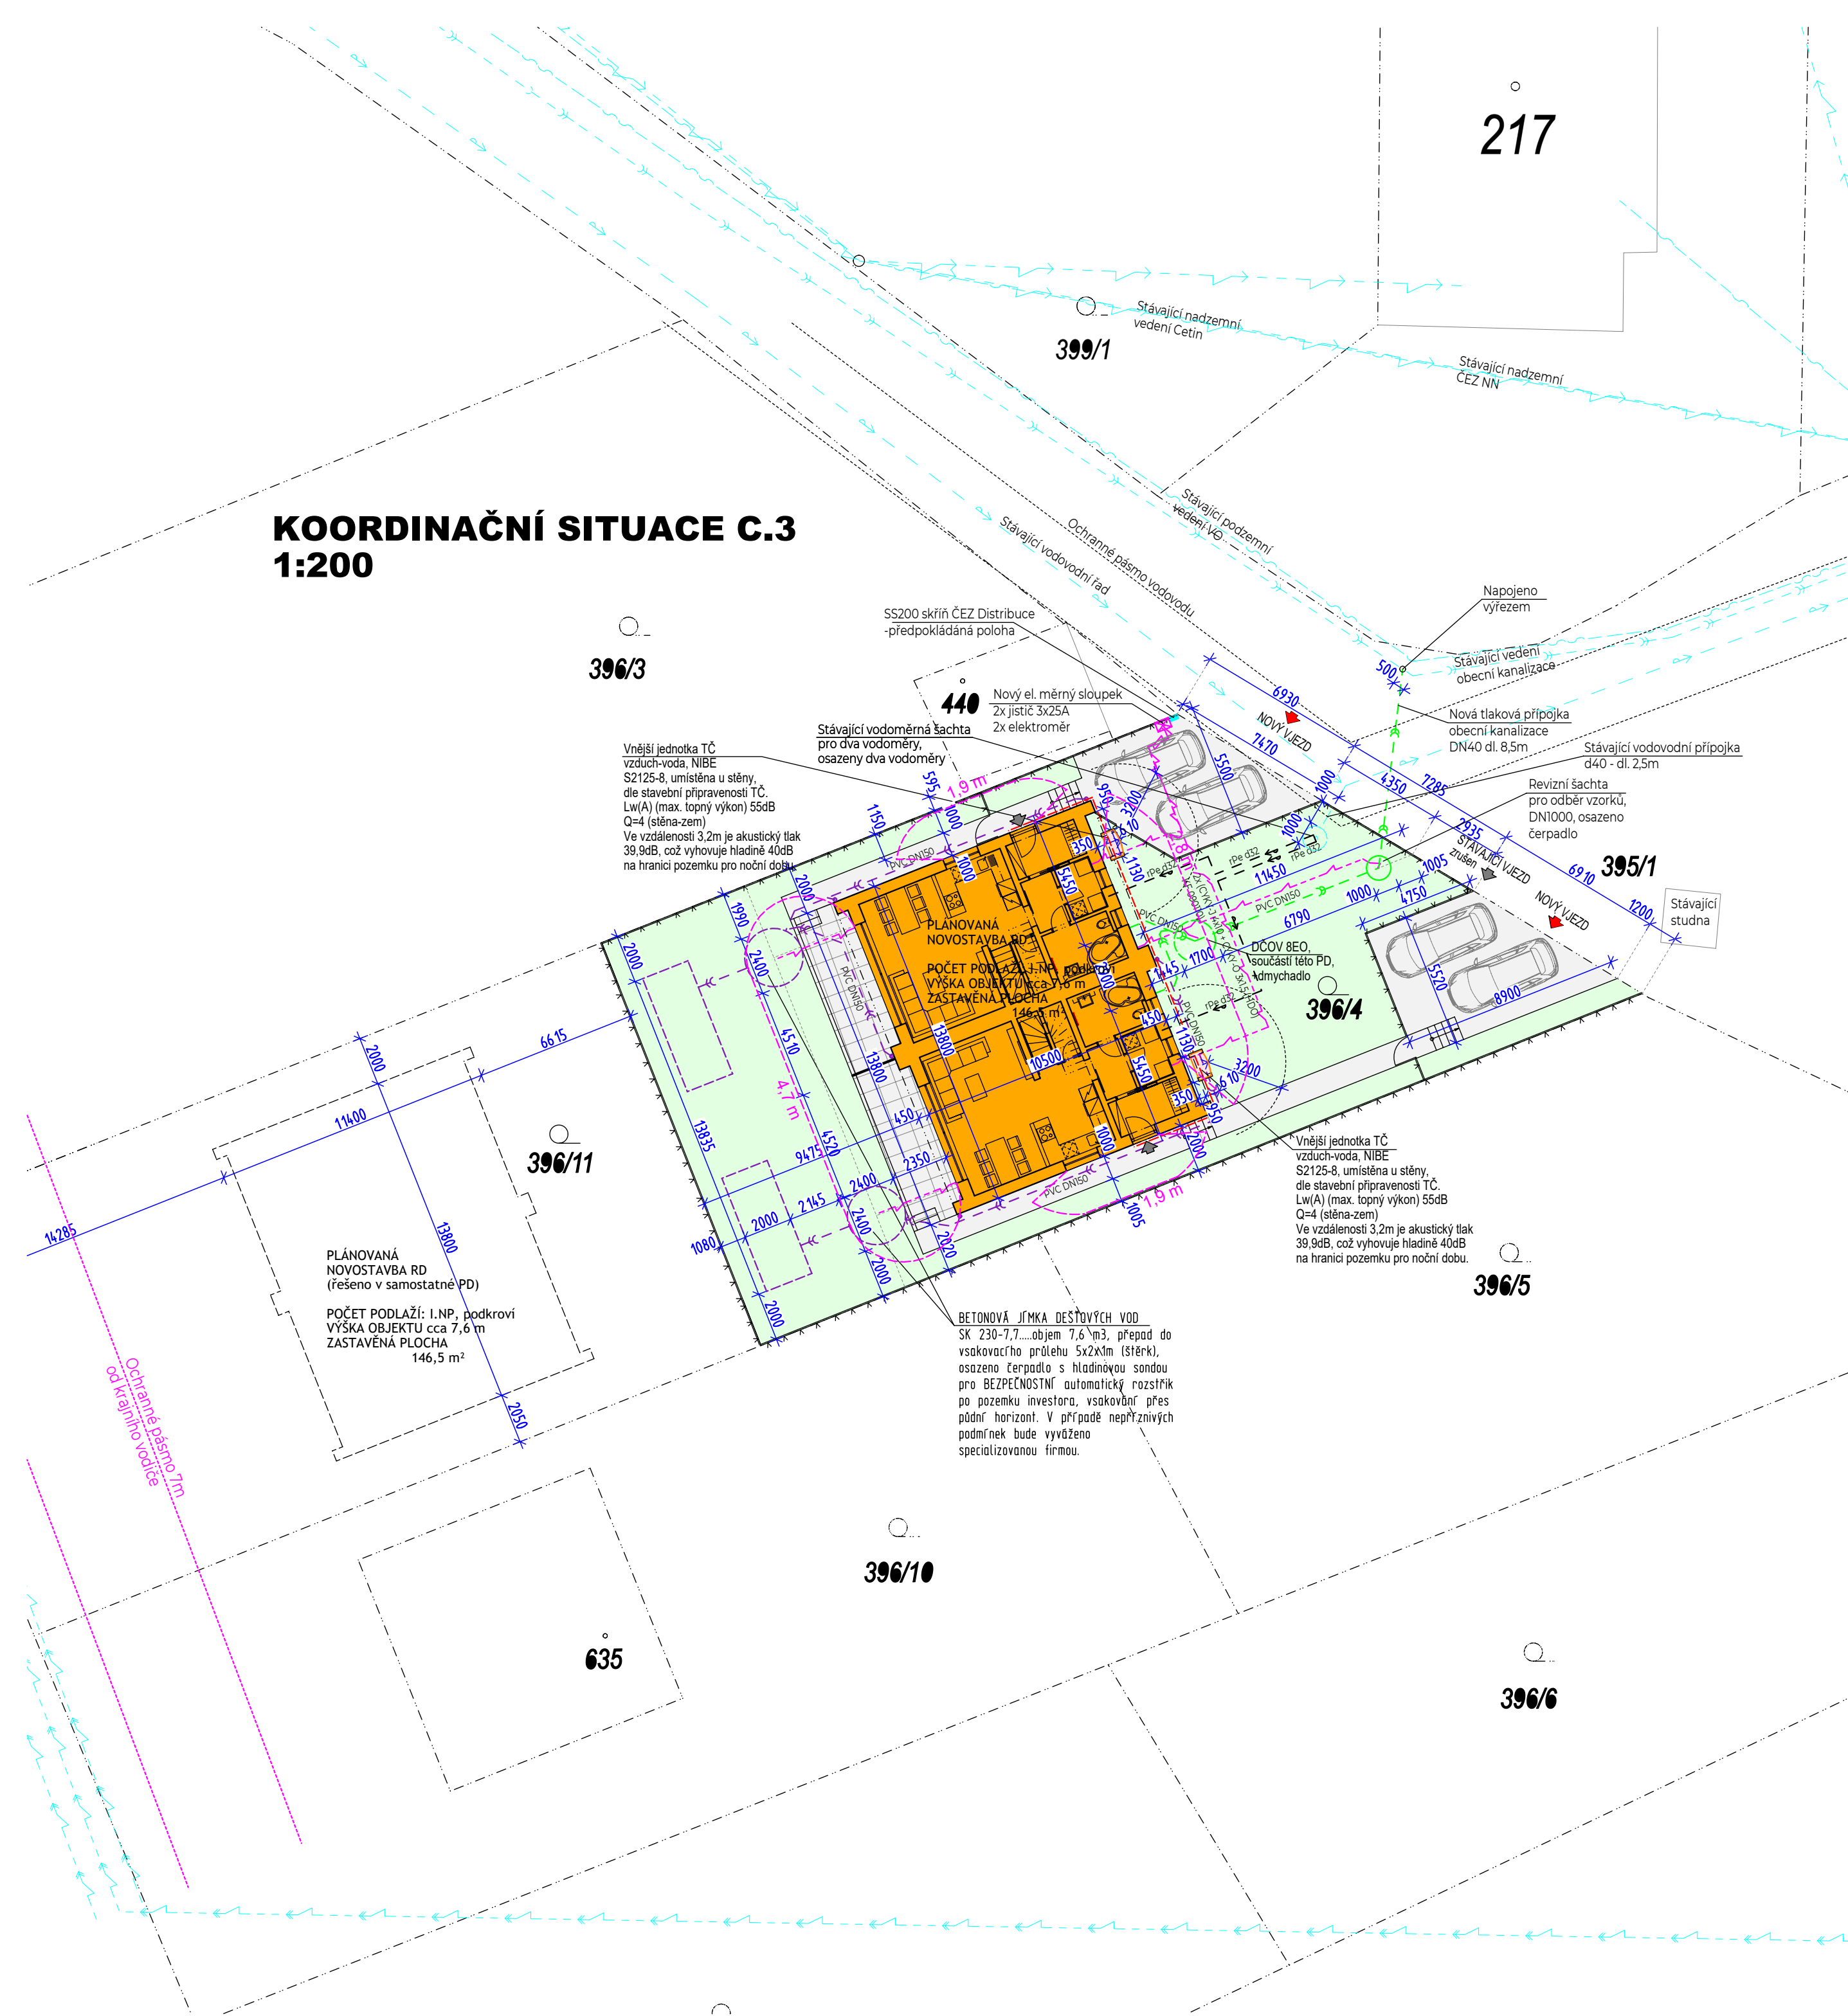

DRÁTĚNÉ OPLOCENÍ

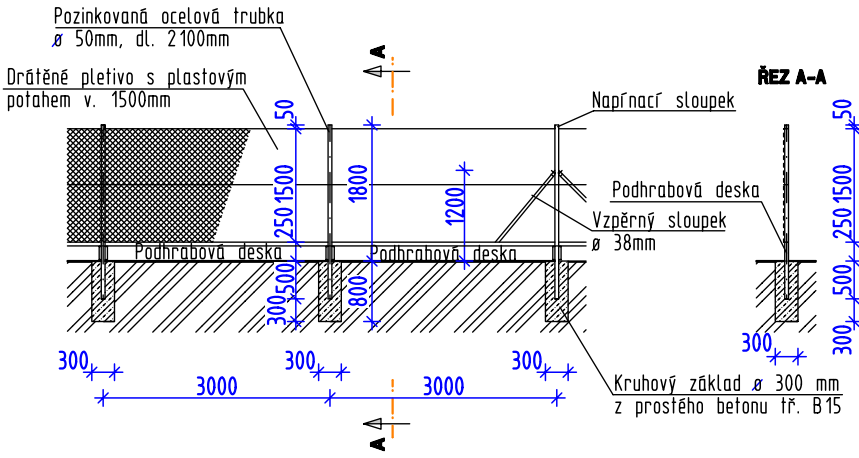

POZNÁMKY:

Poloha stávajících inženýrských sítí a objektů je pouze orientační, před započítím výkopových prací je nutné vytyčit stávající inženýrské sítě.

LEGENDA

Legend entries including symbols for parcel boundaries, fire safety zones, drainage, and various types of infrastructure (pipes, cables, etc.).

PODMÍNKY PROSTOROVÉHO USPOŘÁDÁNÍ
 Pozemek parc. č. 369/4 v katastrálním území Kařez se podle platného Územního plánu Kařez nachází v zastavitelném území obce ve funkční ploše bydlení venkovské BV. Jedná se o území určené pro rodinné domy venkovského charakteru.
 Nová zástavba KZP=0,3, KZ=0,5. Maximálně 2.NP.
 Jedná se o přízemní RD s obytným podkrovím. Záměr je v souladu s podmínkami prostorového uspořádání.
 Z celkové plochy dotčeného pozemku je 25,5 % zastavěné plochy a 51 % zeleně.
 Vsakovací plocha /výměra pozemku 292/576 = 0.51 » 0.4 vyhovuje

Table with project details: VYPRACOVAL, KONTROLOVAL, INVESTOR, AKCE, VÝKRES, and a table with project number, stage, date, and drawing number.

TATO DOKUMENTACE JE DUŠEVNÍM MAJETKEM FIRMY A.D.S. ROKYCANY S.R.O. NESMÍ BÝT POUŽITA A KOPIROVÁNA TŘETÍ OSOBOU, JÍ PŘEDÁNA ČI JINAK S NÍ NAKLÁDÁNO BEZ PÍSEMNÉHO POVOLENÍ.