


POHLED JIHOZÁPADNÍ

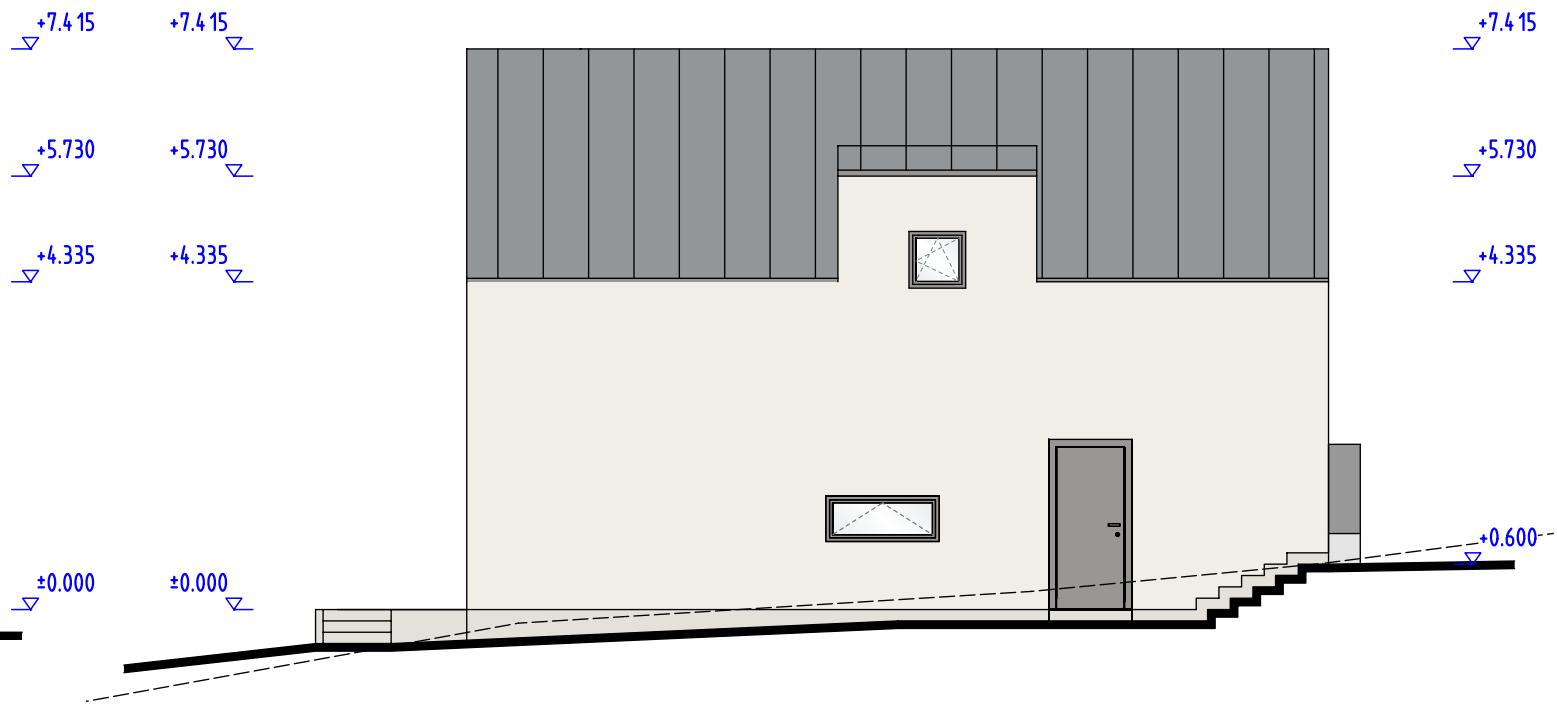


POHLED JIHOVÝCHODNÍ



POHLED SEVEROVÝCHODNÍ



POHLED SEVEROZÁPADNÍ

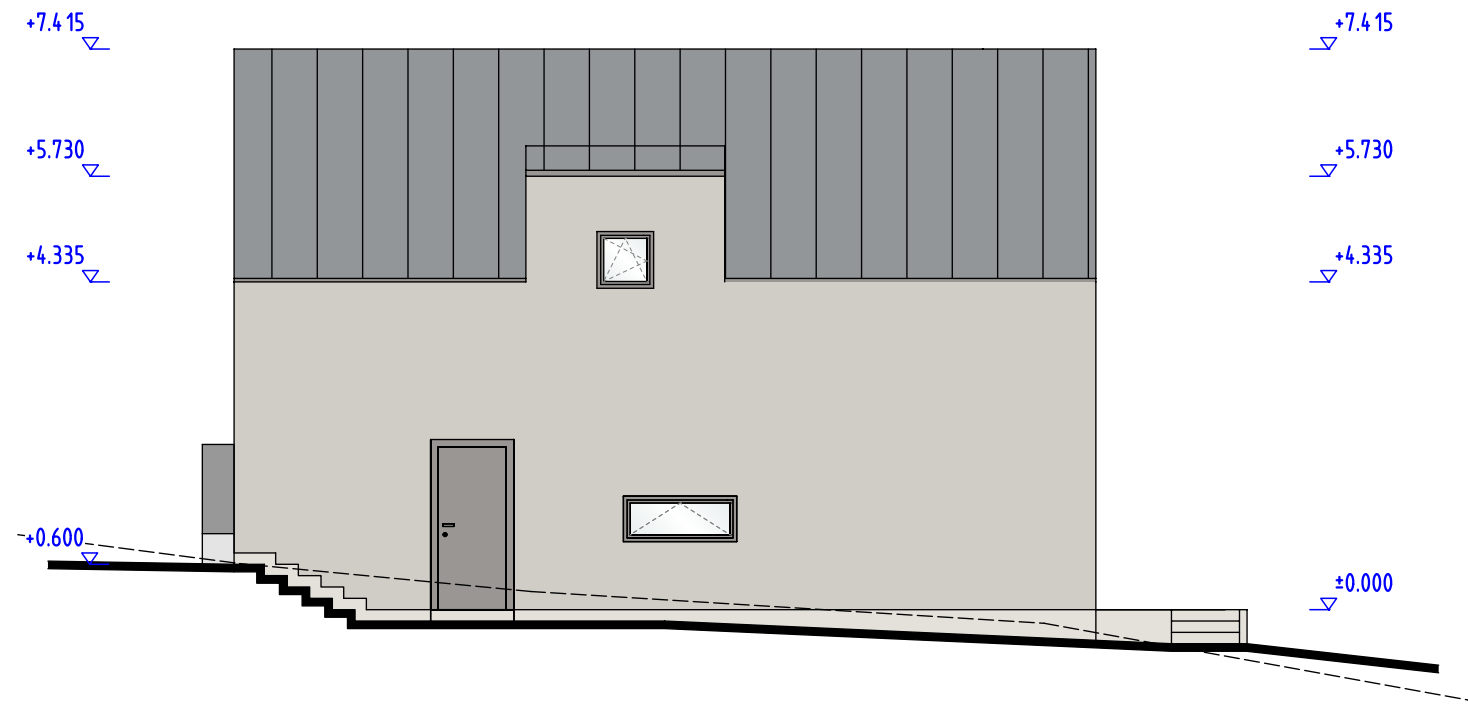

VYPRACOVAL	Ing. Lenka Vyletová	 ADS ROKYCANY ATELIER	
KONTROLOVAL	Ing. Oldřich Dienstbier		
INVESTOR	Krofta Václav Ing., Kařez č. p. 181, 33808 Kařez		
AKCE	Novostavba rodinného domu o dvou bytových jednotkách na pozemku 396/4 v k.ú. Kařez	číslo zakázky	2275/2025
VÝKRES	Pohledy Architektonicko-stavební řešení	měřítko	1:50
		datum	03/2025
		č. výkr.	č. paré

104

TATO DOKUMENTACE JE DUŠEVNÍM MAJETKEM FIRMY A.D.S. ROKYCANY S.R.O. NESMÍ BÝT POUŽITA
A KOPÍROVÁNA TŘETÍ OSOBOU, JÍ PŘEDÁNA ČI JINAK S NÍ NAKLÁDÁNO BEZ PÍSEMNÉHO POVOLENÍ.