
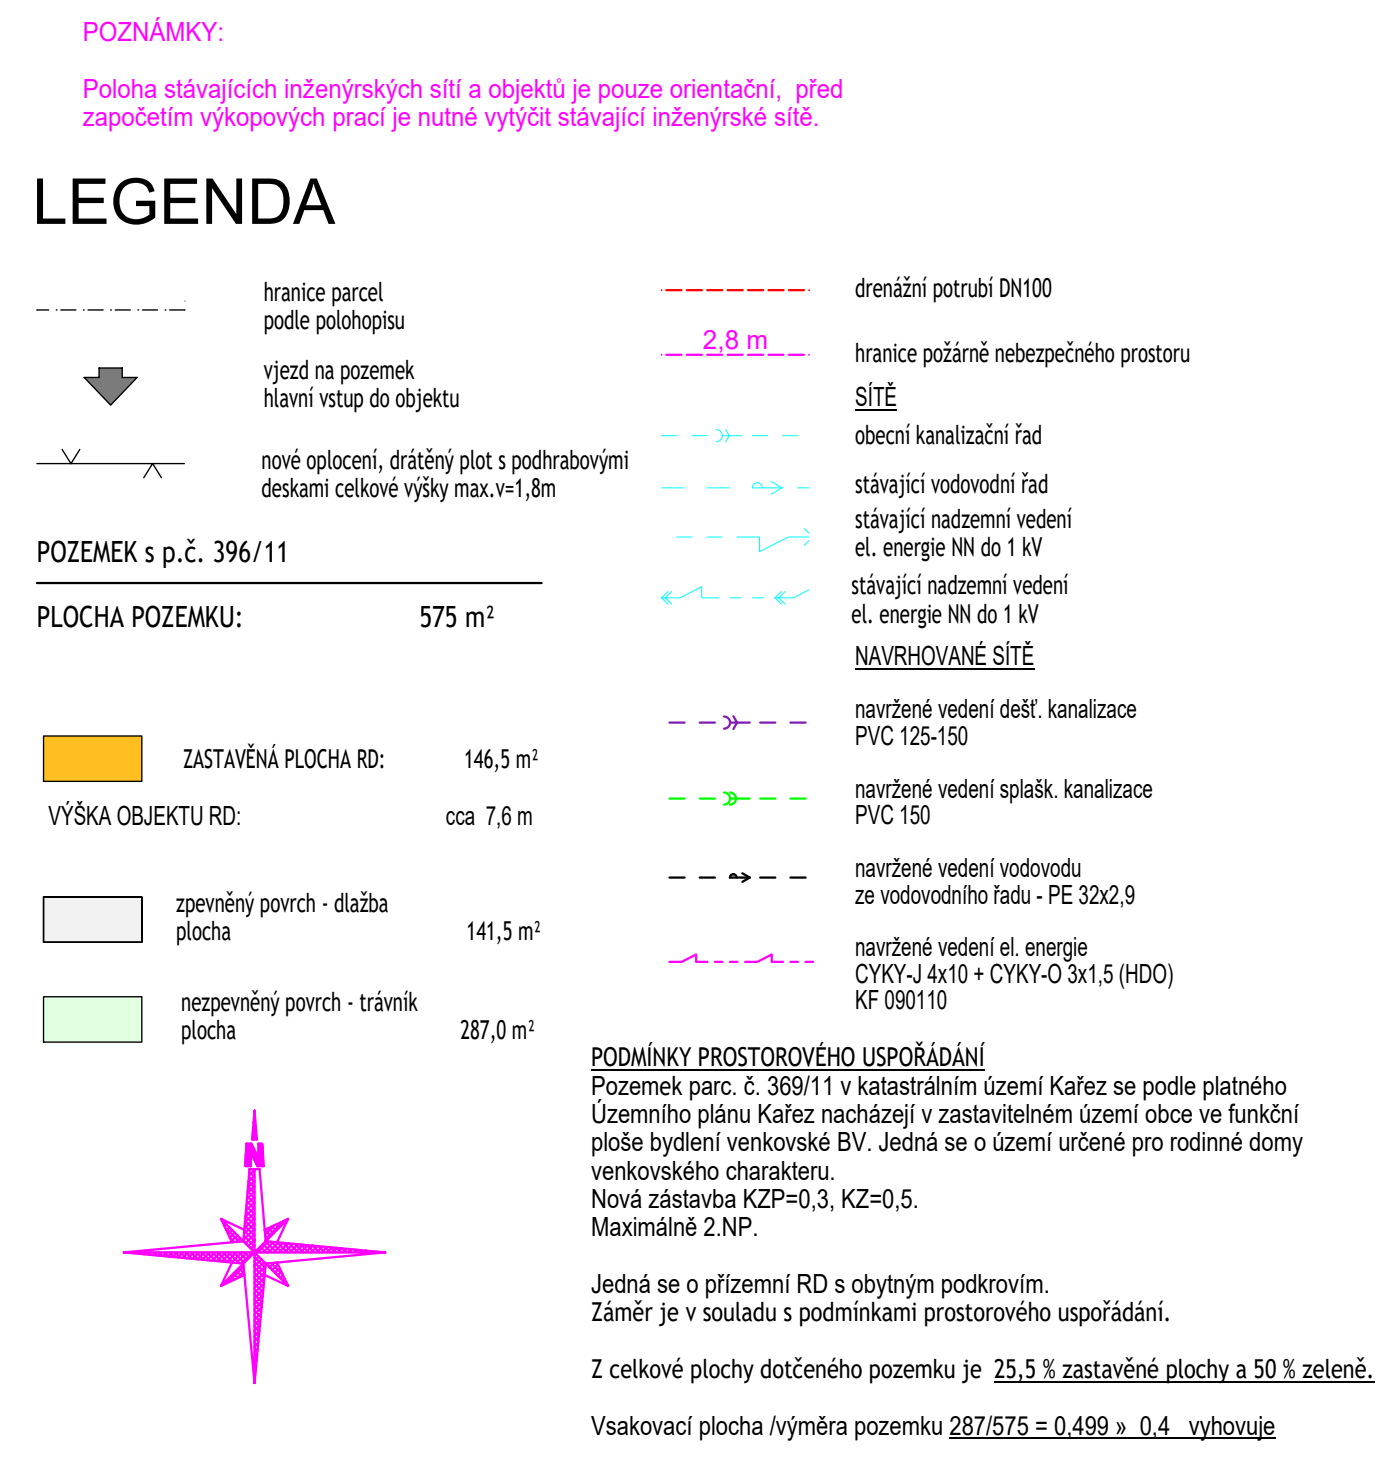


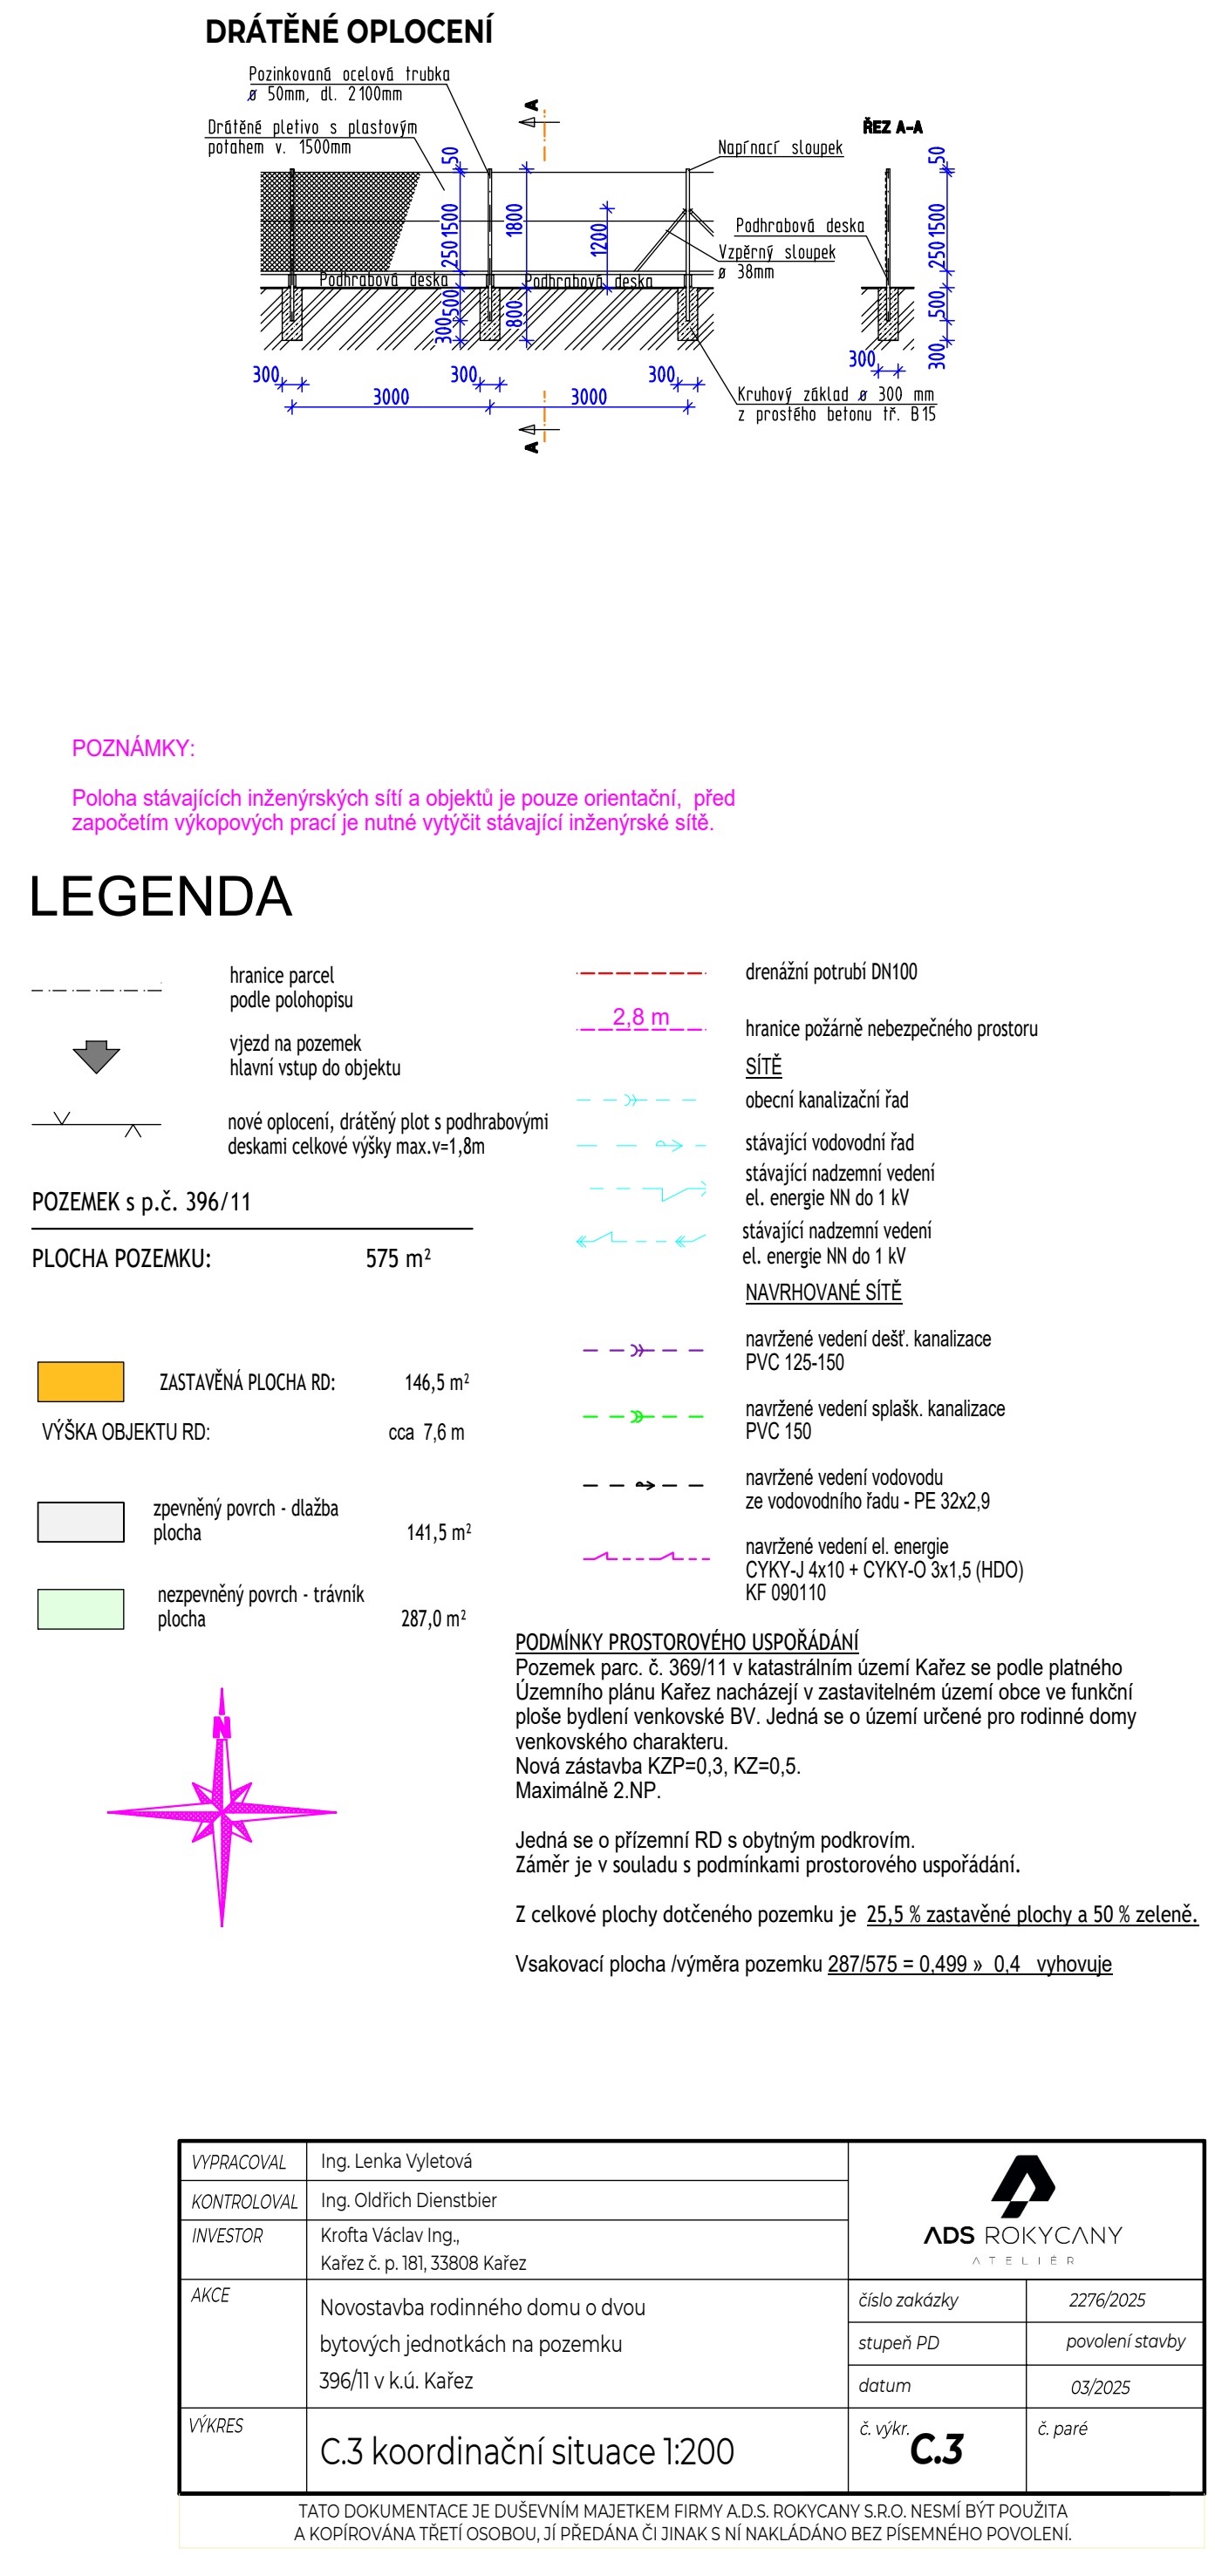

VYPRACOVAL	Ing. Lenka Vyletová	 ADS ROKYČANY ATELIER	
KONTROLOVAL	Ing. Oldřich Dienstbier		
INVESTOR	Krofta Václav Ing., Kařez č. p. 181, 33808 Kařez		
AKCE	Novostavba rodinného domu o dvou bytových jednotkách na pozemku 396/11 v k.ú. Kařez	číslo zakázky	2276/2025
		stupeň PD	povolení stavby
		datum	03/2025
VÝKRES	C.3 koordinační situace 1:200	č. výkr. C.3	č. paré

TATO DOKUMENTACE JE DUŠEVNÍM MAJETKEM FIRMY A.D.S. ROKYČANY S.R.O. NESMÍ BÝT POUŽITA
A KOPÍROVÁNA TŘETÍ OSOBOU, JÍ PŘEDÁNA ČI JINAK S NÍ NAKLÁDÁNO BEZ PÍSEMNÉHO POVOLENÍ.