


PŮDORYS I.NP

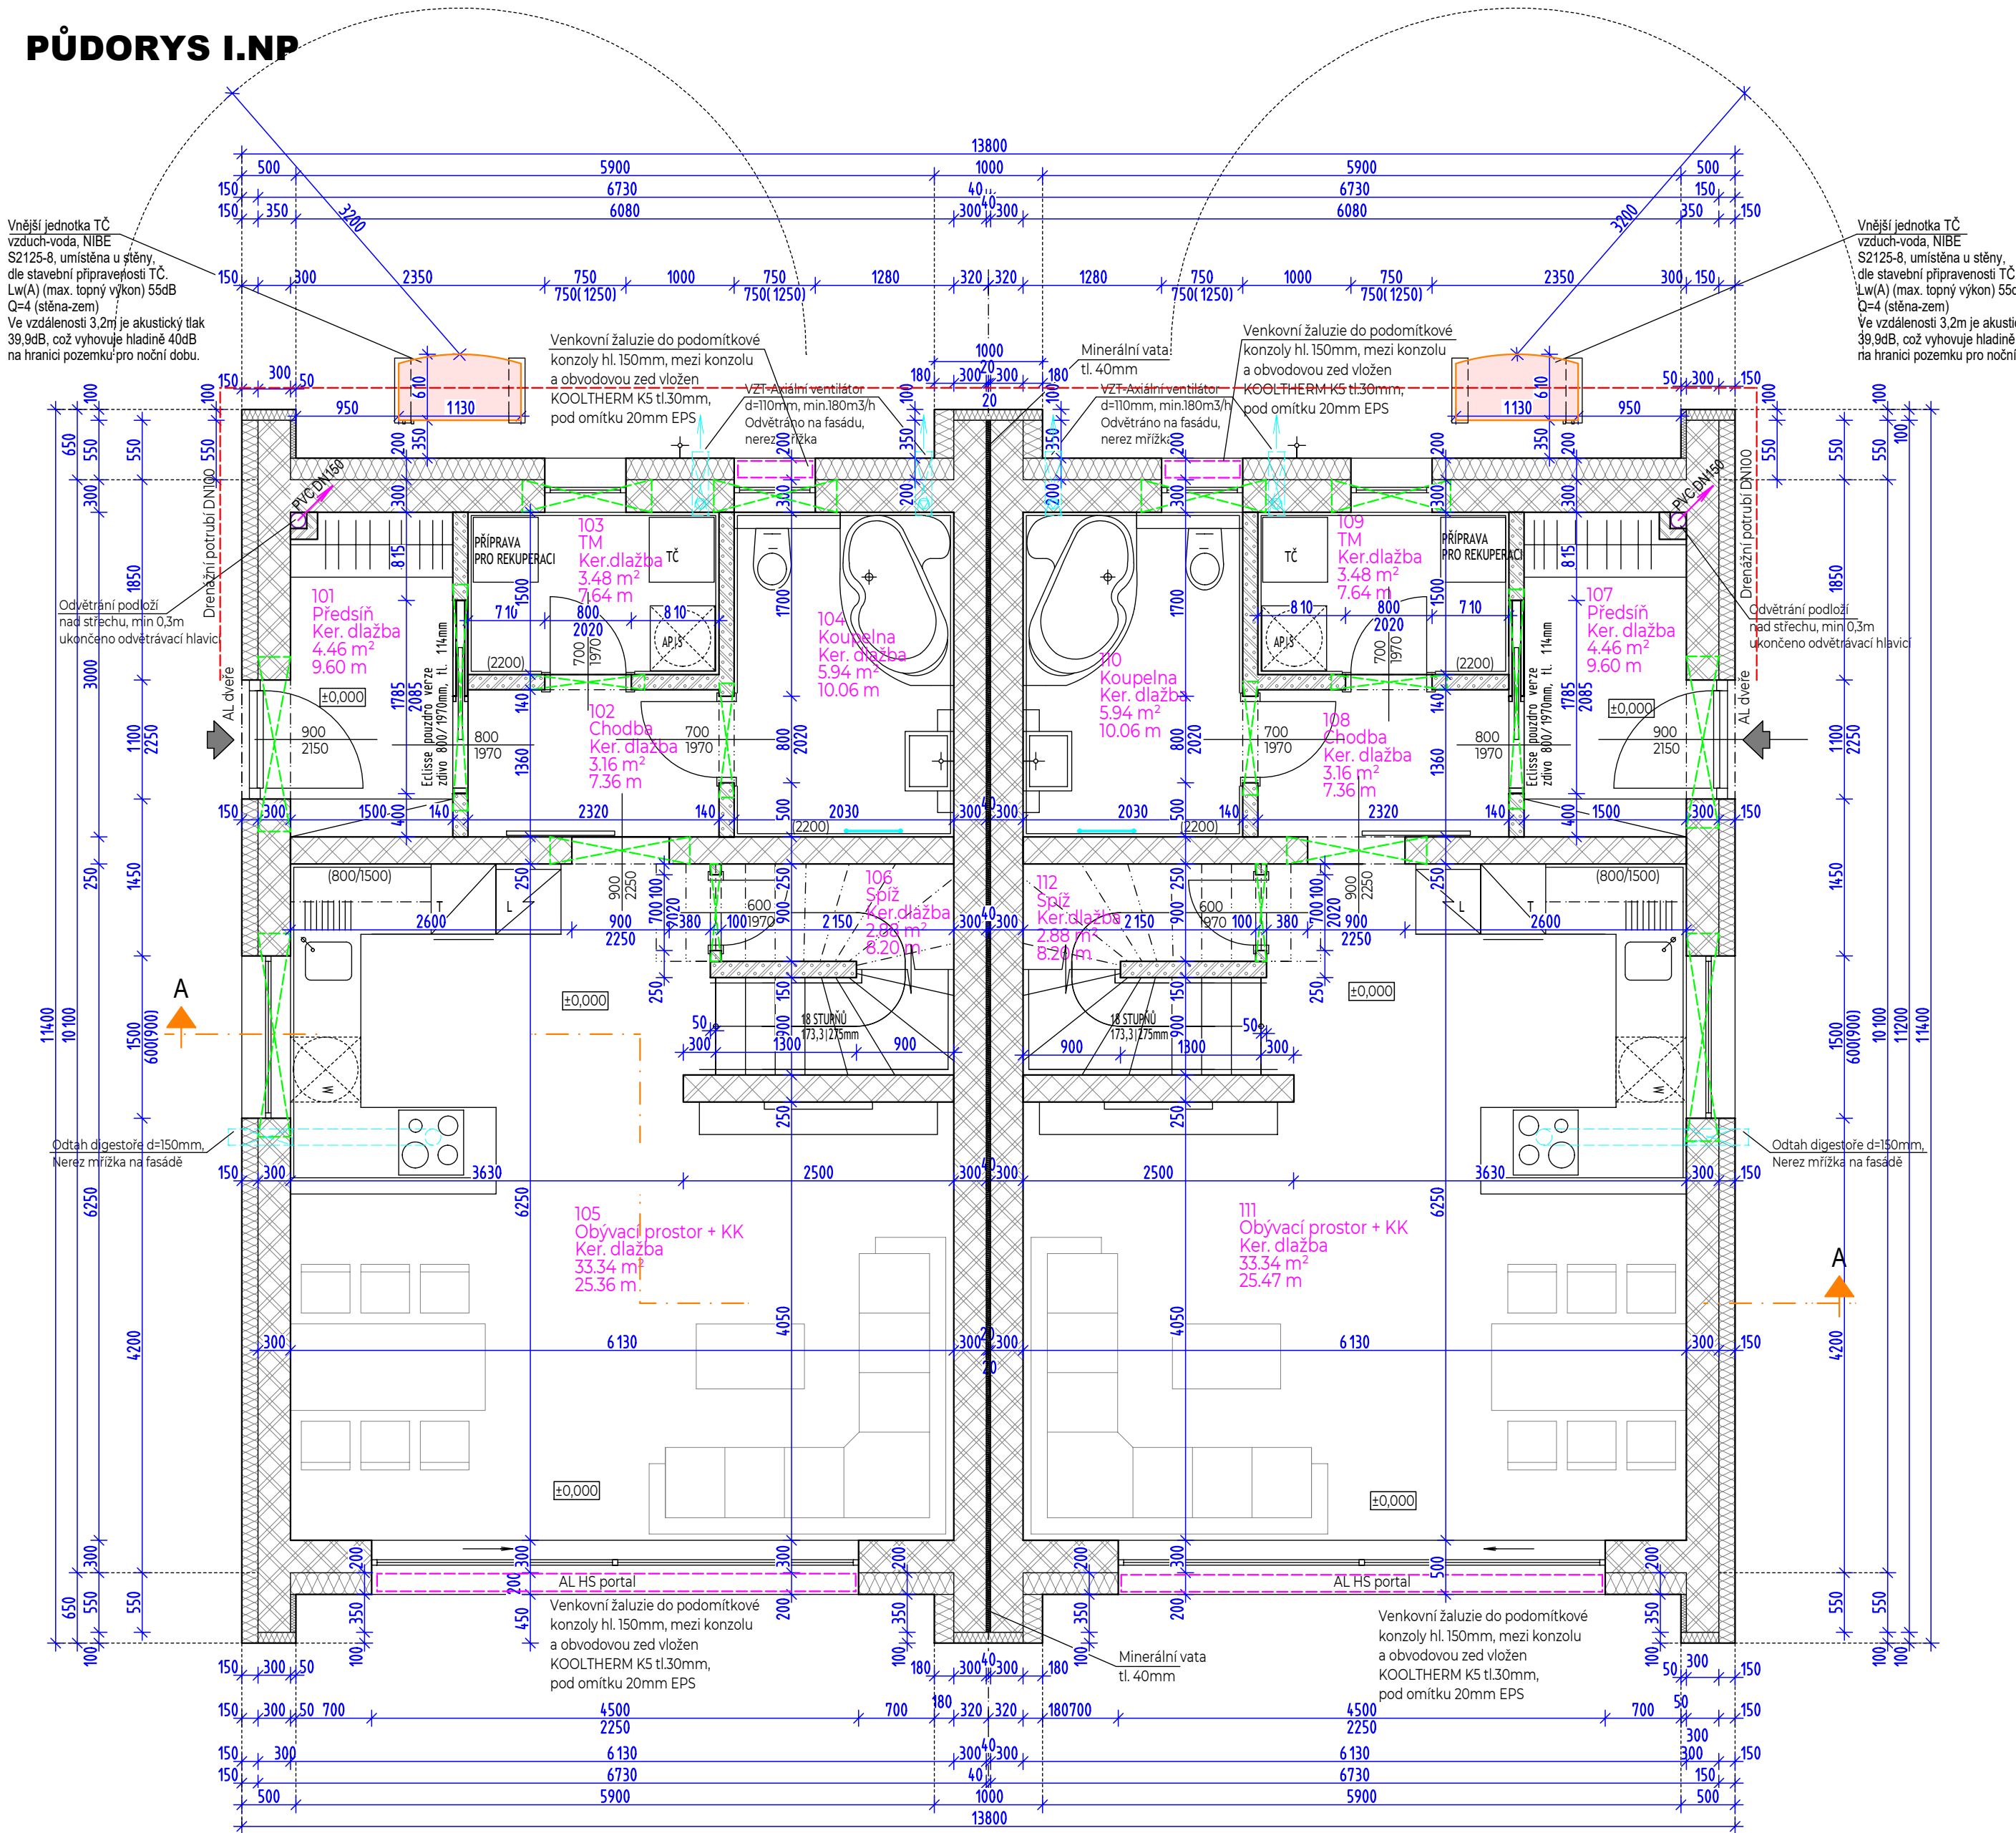

LEGENDA MÍSTNOSTÍ

OZNAČENÍ	NÁZEV MÍSTNOSTI	PLOCHA [m²]	PODLAHA
101	Předsíň	4.46	Ker. dlažba
102	Chodba	3.16	Ker. dlažba
103	TM	3.48	Ker. dlažba
104	Koupelna	5.94	Ker. dlažba
105	Obývací prostor + KK	33.34	Ker. dlažba
106	Spíž	2.88	Ker. dlažba
107	Předsíň	4.46	Ker. dlažba
108	Chodba	3.16	Ker. dlažba
109	TM	3.48	Ker. dlažba
110	Koupelna	5.94	Ker. dlažba
111	Obývací prostor + KK	33.34	Ker. dlažba
112	Spíž	2.88	Ker. dlažba

PLOCHA MÍSTNOSTÍ CELKEM: 106.52

LEGENDA MATERIÁLŮ

OBVODOVÁ STĚNA:

	Kontaktní zateplovací systém ETICS
	Tepelný izolant EPS GreyWall tl. 200 (150) mm (lambda 0,032)
	Zdivo z cihelného bloku Heluz Family 30 broušená tl. 300mm
	Vnitřní omítka
	Celková tloušťka 500mm

VNITŘNÍ NOSNÁ STĚNA:

	Zdivo z cihelného bloku Heluz UNI 25 broušená tl. 250mm
--	---

VNITŘNÍ NENOSNÉ PŘÍČKY:

	Zdivo z cihelného bloku HELUZ 14 broušená tl. 140mm
	Zdivo z cihelného bloku HELUZ 11,5 broušená tl. 115mm
	Zdivo z cihelného bloku HELUZ 20 broušená tl. 200 mm

OSTATNÍ MATERIÁLY

	keramický obklad
--	------------------

POZNÁMKY:

- Provedením drážek ve zdivu pro umístění instalací nesmí dojít k narušení statické funkce zdiva.
- Napojení vnitřních nosných stěn a zděných příček na obvodové stěny bude provedeno dle technických listů výrobce. Na napojení musí být kladem velký důraz, vnitřní stěny (včetně příček) pomáhají k celkové tuhosti a stabilitě objektu.
- Sádkartonové desky použité na obklad místností s vlhkým provozem (koupelny, WC,...) musí být impregnované (označení GKBI, resp. GKFI).
- Okna navrženy plastové s izolačními trojskly (odstín antracit), vstupní dveře a HS portal budou Al s izolačním trojsklem
- Nad otvory budou použity systémové překlady, pokud nebude statickým výpočtem dáno jinak
- Větrání hygienických zařízení je nuceně podtlakovým ventilátorem
- Ztužující věnec v I.NP 4xR10, tlminíky R6 á 250mm; na koruně zdiva 4xR12, tlminíky R6 á 250mm.
- Pod keramické dlažby s vlhkým provozem (WC, koupelny) bude provedena hydroizolační stěrka.
- Výkres výztuže betonového monolitického schodiště bude proveden v rámci dokumentace provedení stavby. Pro potřeby DSP se navrhuje monolitická betonová deska min. tloušťky 120mm a nabetonovanými stupni. Předpokládané vyztužení je 100kg/m3.

Pozn.: Rozmístění autonomních hlásičů kouře a přenosných hasičích přístrojů viz požární bezpečnostní řešení stavby

Výška parapetu okna je v půdoryse kótována bez parapetní desky, skutečná výška parapetu bude o cca 30mm vyšší.

VYPRACOVAL	Ing. Lenka Vyletová	 ADS ROKYCANY ATELIER	
KONTROLOVAL	Ing. Oldřich Dienstbier		
INVESTOR	Krofta Václav Ing., Kařez č. p. 181, 33808 Kařez		
AKCE	Novostavba rodinného domu o dvou bytových jednotkách na pozemku 396/11 v k.ú. Kařez	číslo zakázky	2276/2025
		měřítko	1:50
		datum	03/2025
VÝKRES	Půdorys I.NP Architektonicko-stavební řešení	č. výkr. 101	č. paré

TATO DOKUMENTACE JE DUŠEVNÍM MAJETKEM FIRMY A.D.S. ROKYCANY S.R.O. NESMÍ BÝT POUŽITA A KOPIROVÁNA TŘETÍ OSOBOU, JÍ PŘEDÁNA ČI JINAK S NÍ NAKLÁDANO BEZ PÍSEMNÉHO POVOLENÍ.