



PŮDORYS STŘECHY

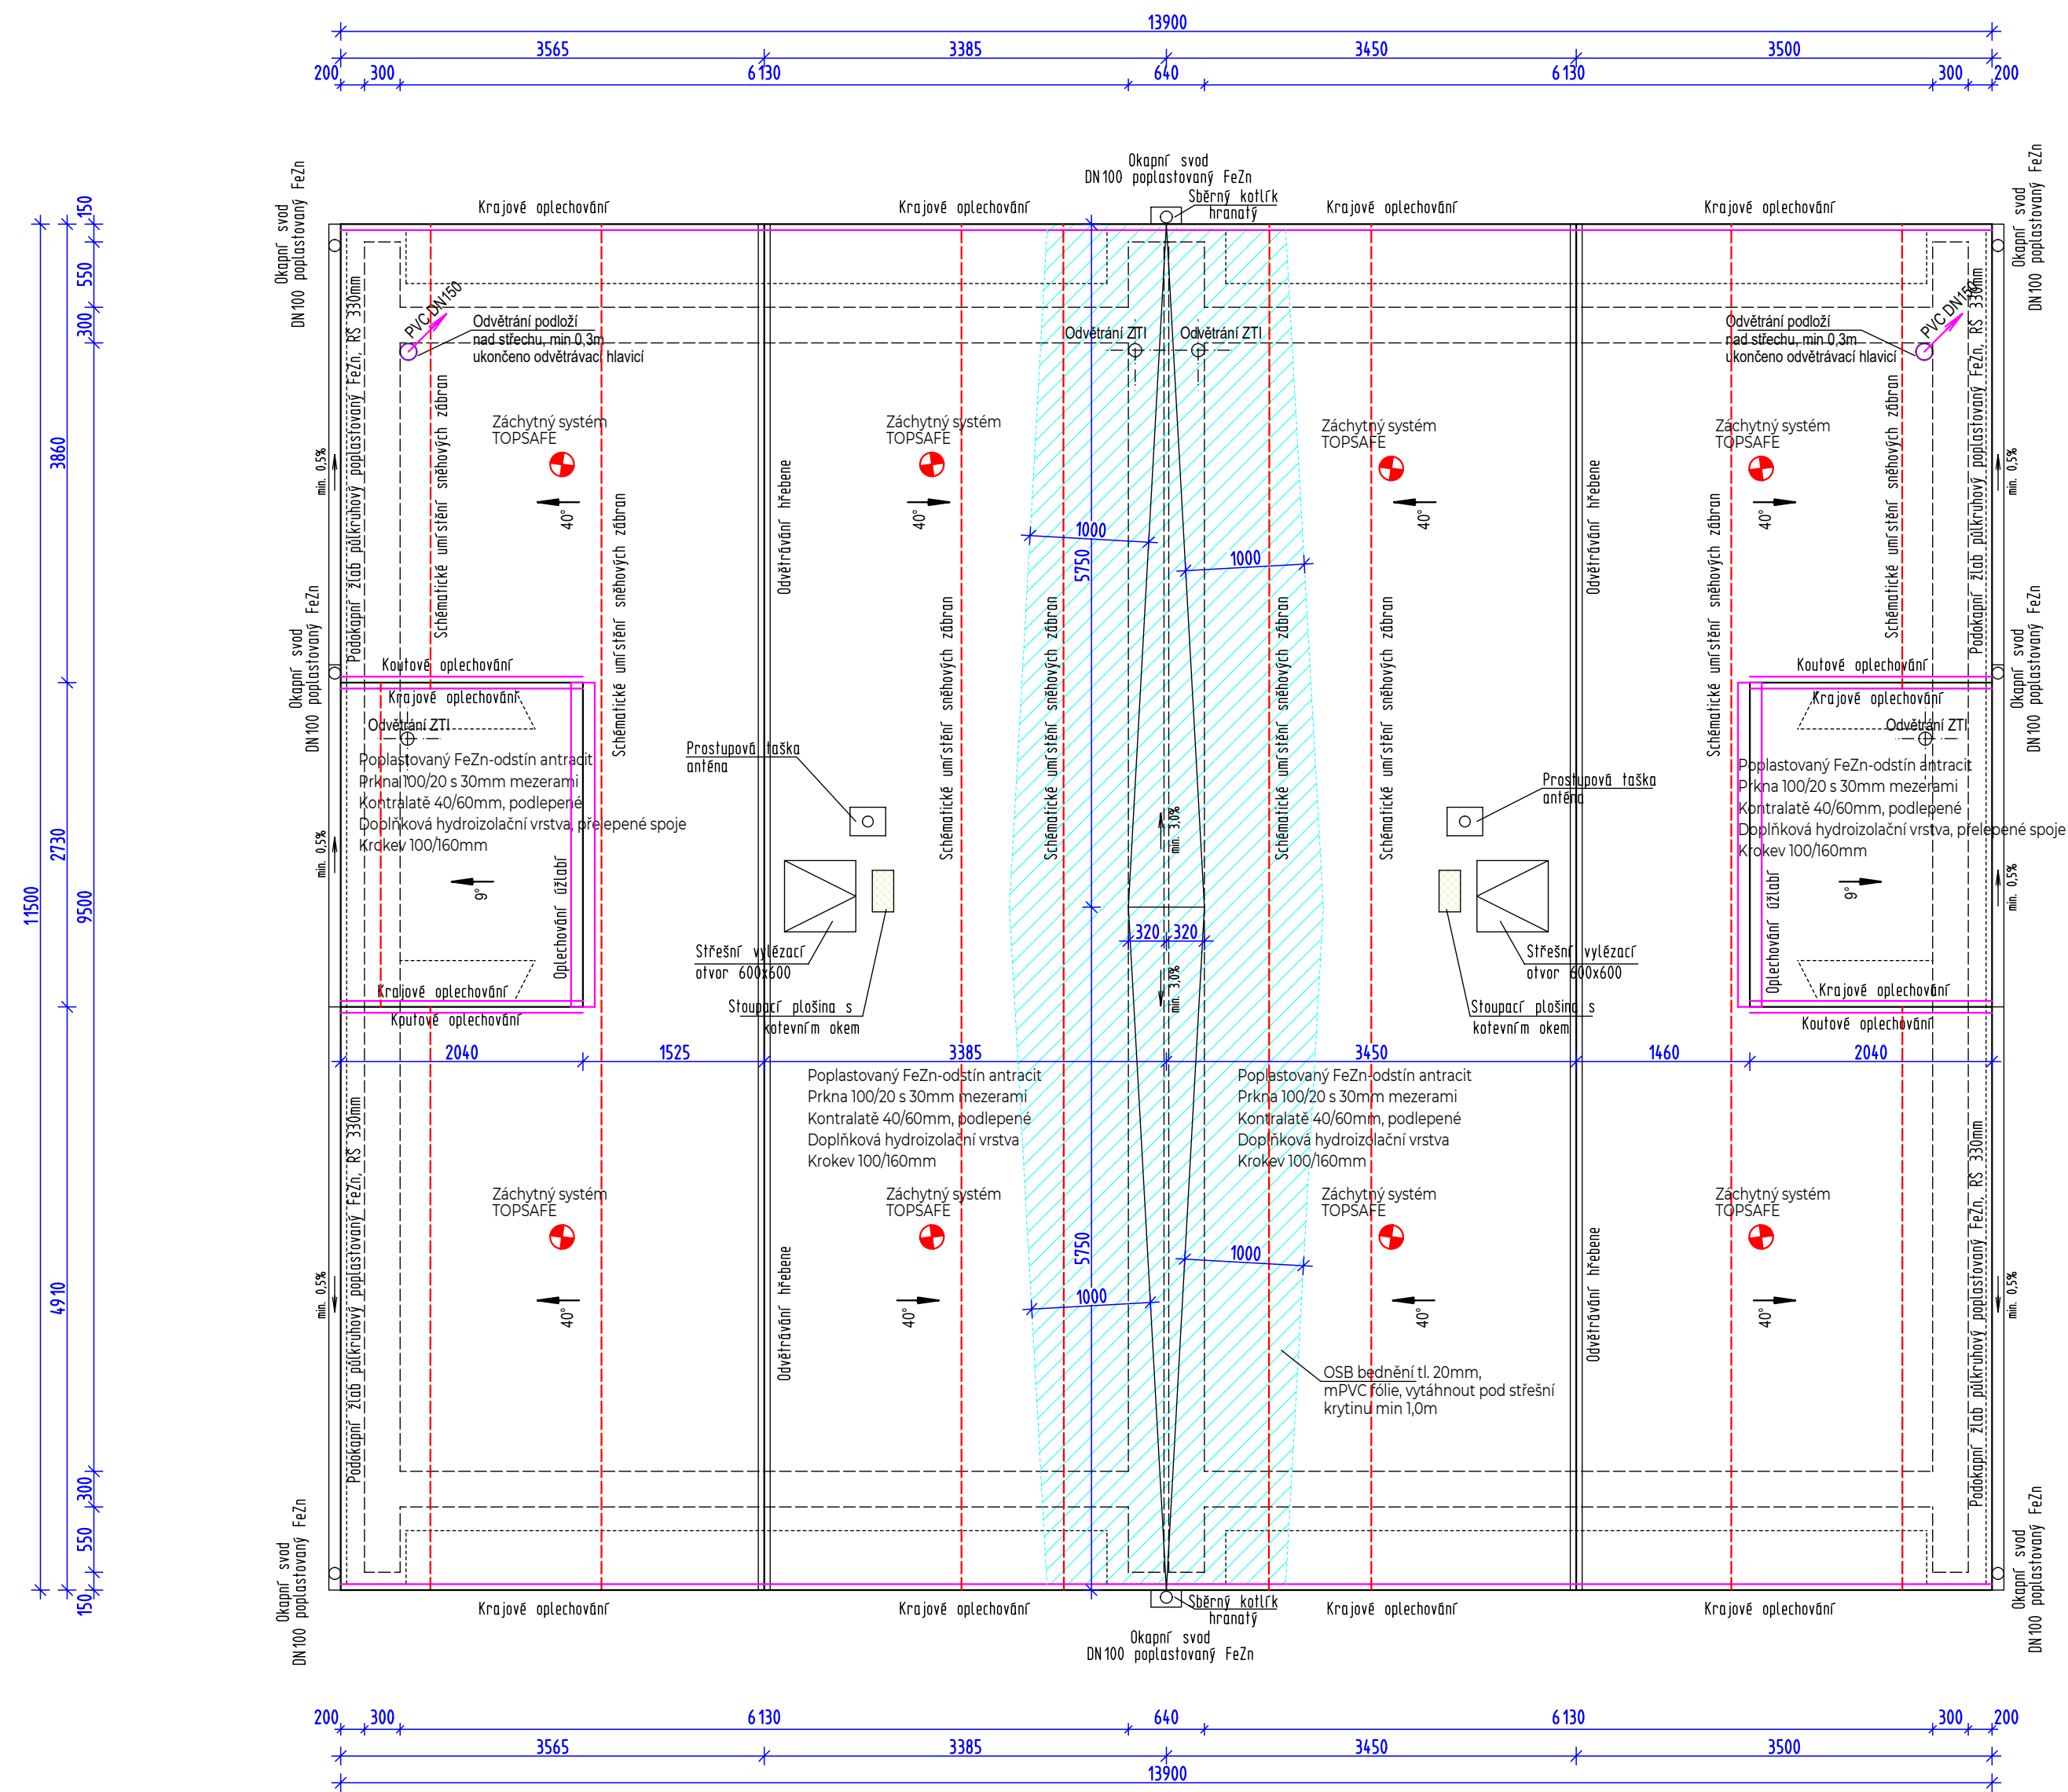

POZNÁMKY:

- 1) KRYTINA: poplastovaný FeZn-odstín antracit
- 2) LAŤOVÁNÍ Z PROFILÚ 40/60 MM
- 3) POJISTNÁ HYDROIZOLAČNÍ FOLIE, PŘI MONTÁŽI DODRŽOVAT TECHNOLOGICKÉ POSTUPY DANÉ VÝROBCEM.
- 4) Oplechování prostupů provést poplastovaným pozinkovaným plechem.
- 5) Žlaby a svody navrženy z poplastovaného pozinkovaného plechu.
- 6) Veškeré klempířské prvky budou zhotoveny z materiálu stejného dodavatele.
- 7) Na střeše bude upevněn beskosvod, podrobněji viz PD elektroinstalace.
- 8) Větrání střešního pláště je nutné provést dle technologie dané výrobcem a ČSN.
Navržené větrání je mezi difuzní fólií a krytinou. Větrání je zajištěno průběžnou stěrbinou u okapní hrany a pomocí větraného hřebene.
- 9) V PLOŠE STŘECHY BUDOU POUŽITY PROTISNĚHOVÉ ZÁBRANY (HÁKY, TAŠKY,.....)

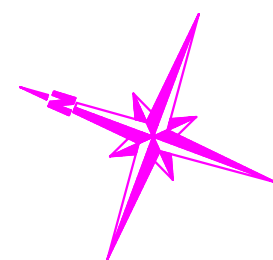

VYPRACOVAL	Ing. Lenka Vyletová	 ADS ROKYCANY ATELIER	
KONTROLOVAL	Ing. Oldřich Dienstbier		
INVESTOR	Krofta Václav Ing., Kařez č. p. 181, 33808 Kařez		
AKCE	Novostavba rodinného domu o dvou bytových jednotkách na pozemku 396/4 v k.ú. Kařez	číslo zakázky	2275/2025
		měřítka	1:50
		datum	03/2025
VÝKRES	Půdorys střechy Architektonicko-stavební řešení	č. výkr.	č. paré
		105	

TATO DOKUMENTACE JE DUŠEVNÍM MAJETKEM FIRMY A.D.S. ROKYCANY S.R.O. NESMÍ BÝT POUŽITA
A KOPÍROVÁNA TŘETÍ OSOBOU, JÍ PŘEDÁNA ČI JINAK S NÍ NAKLÁDÁNO BEZ PÍSEMNÉHO POVOLENÍ.